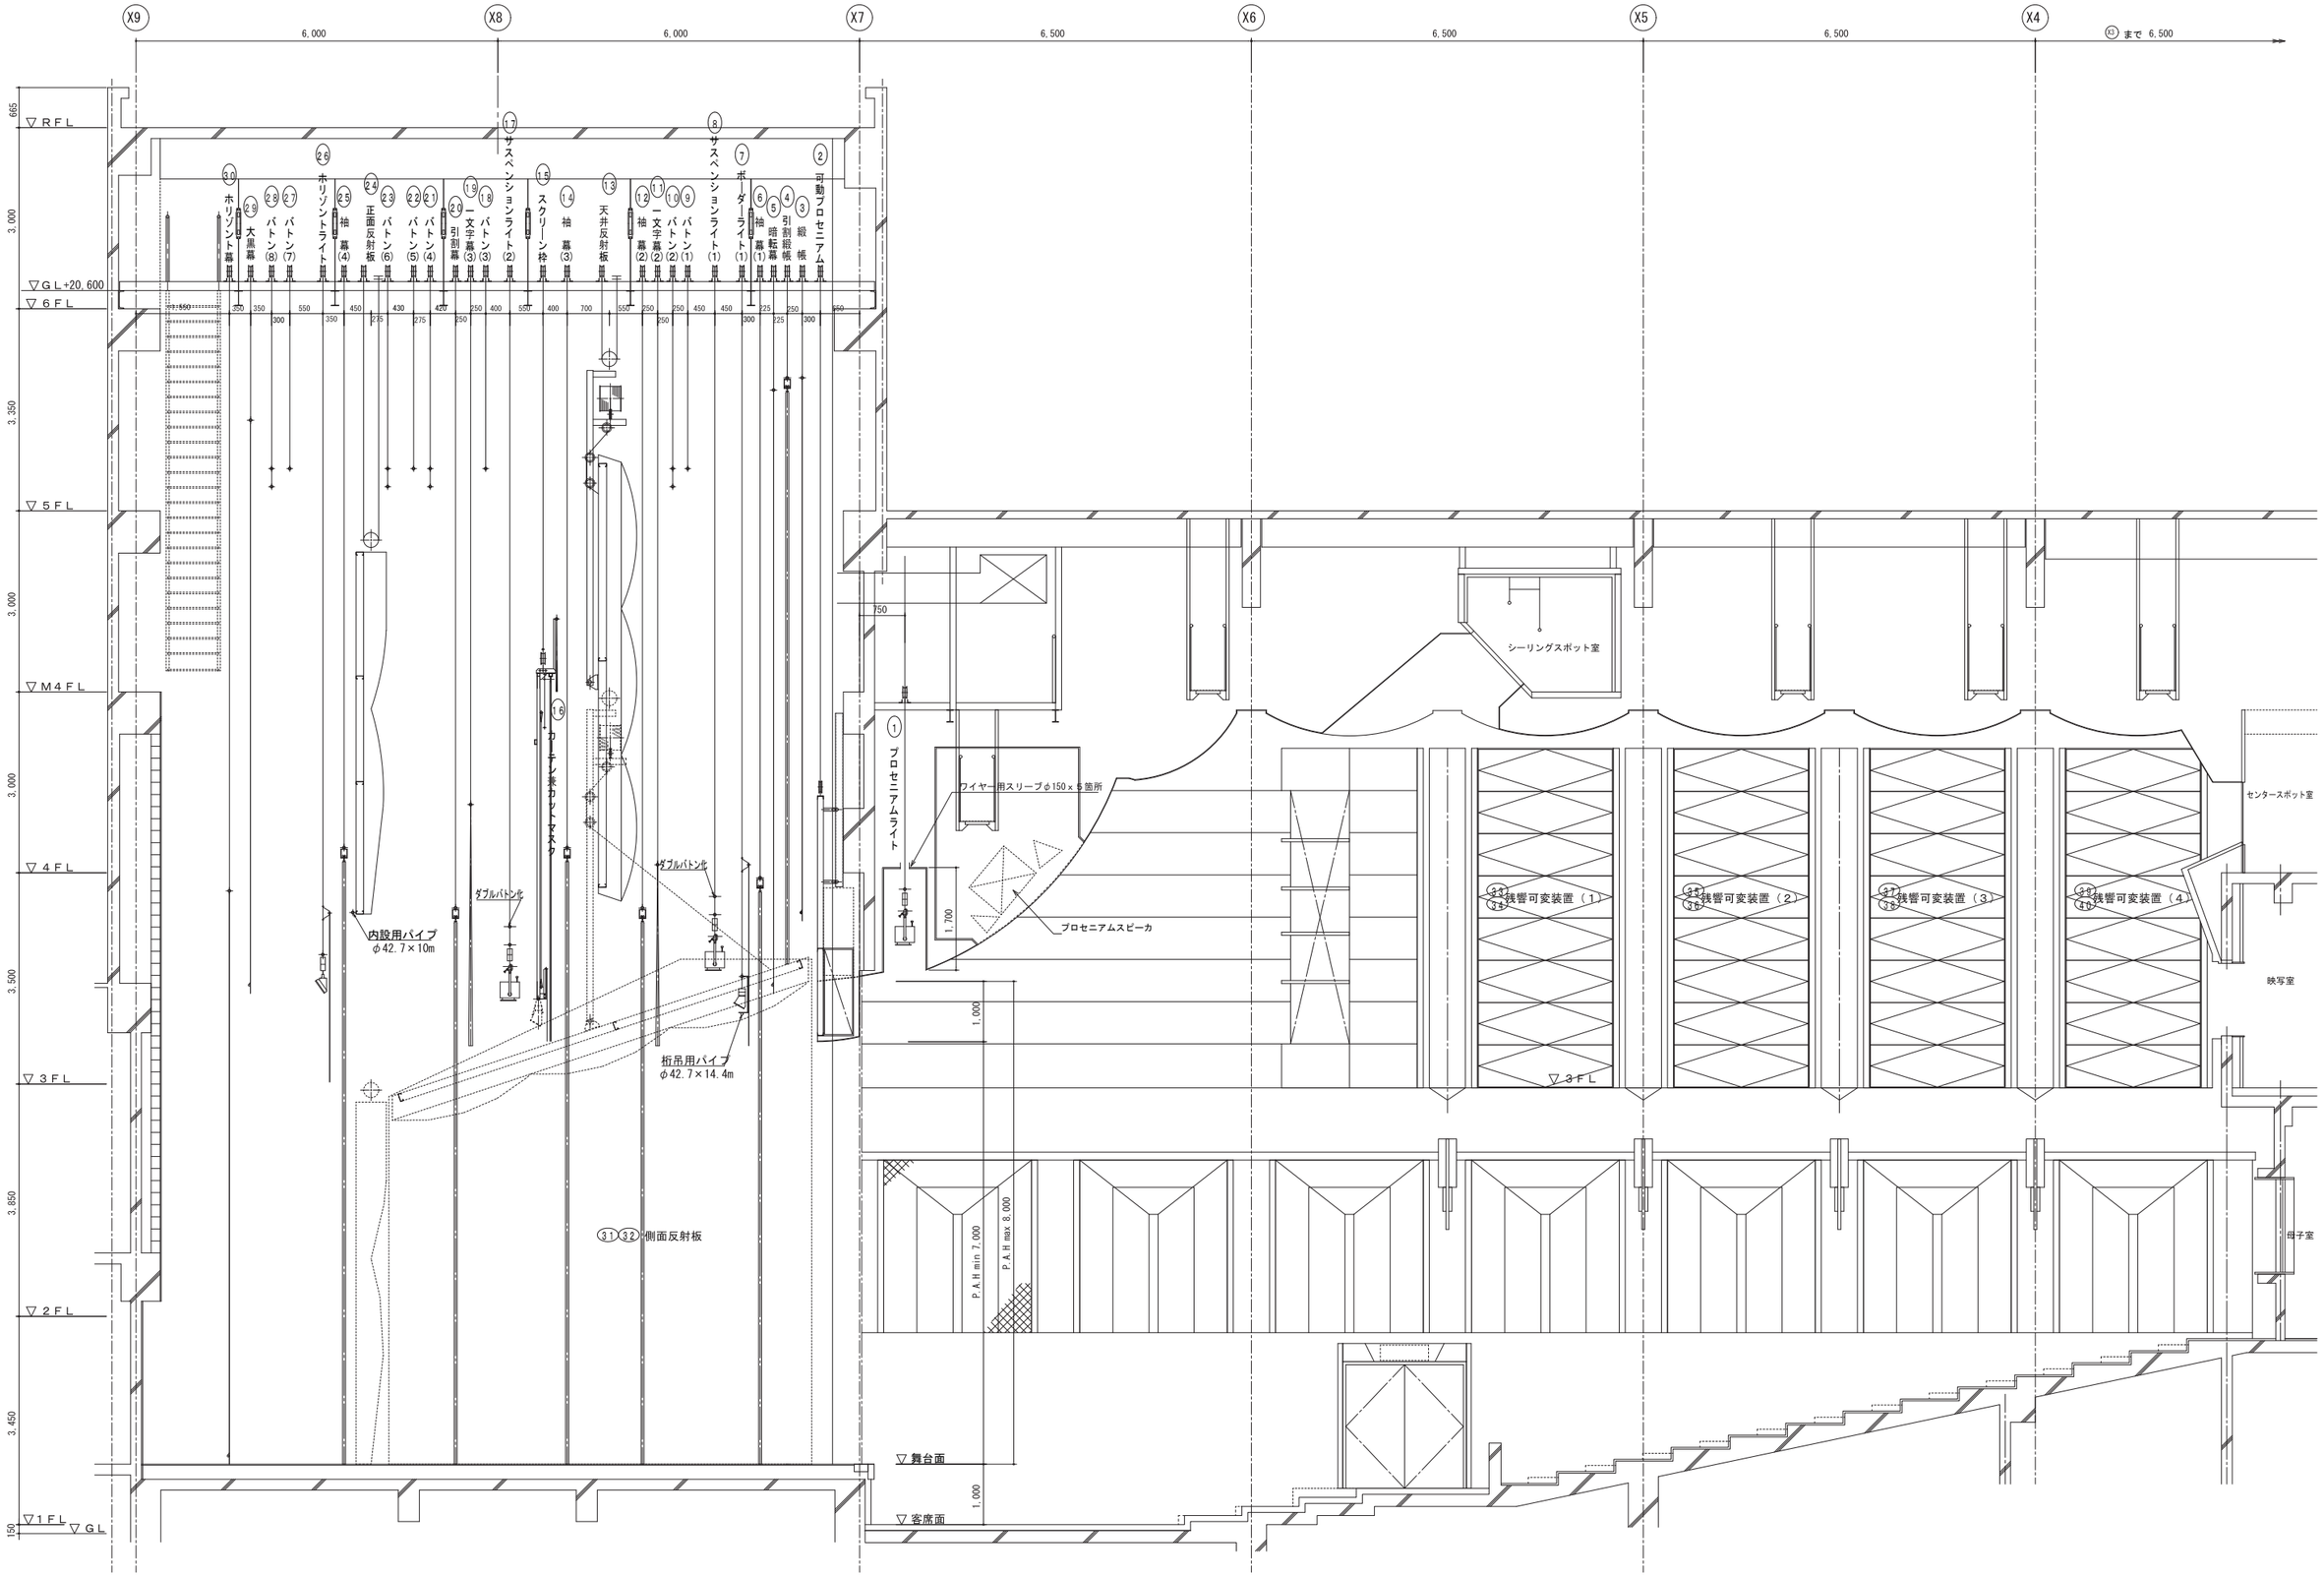

印西市文化ホール　舞台機構　吊物断面図	A1:1/50 A3:1/100

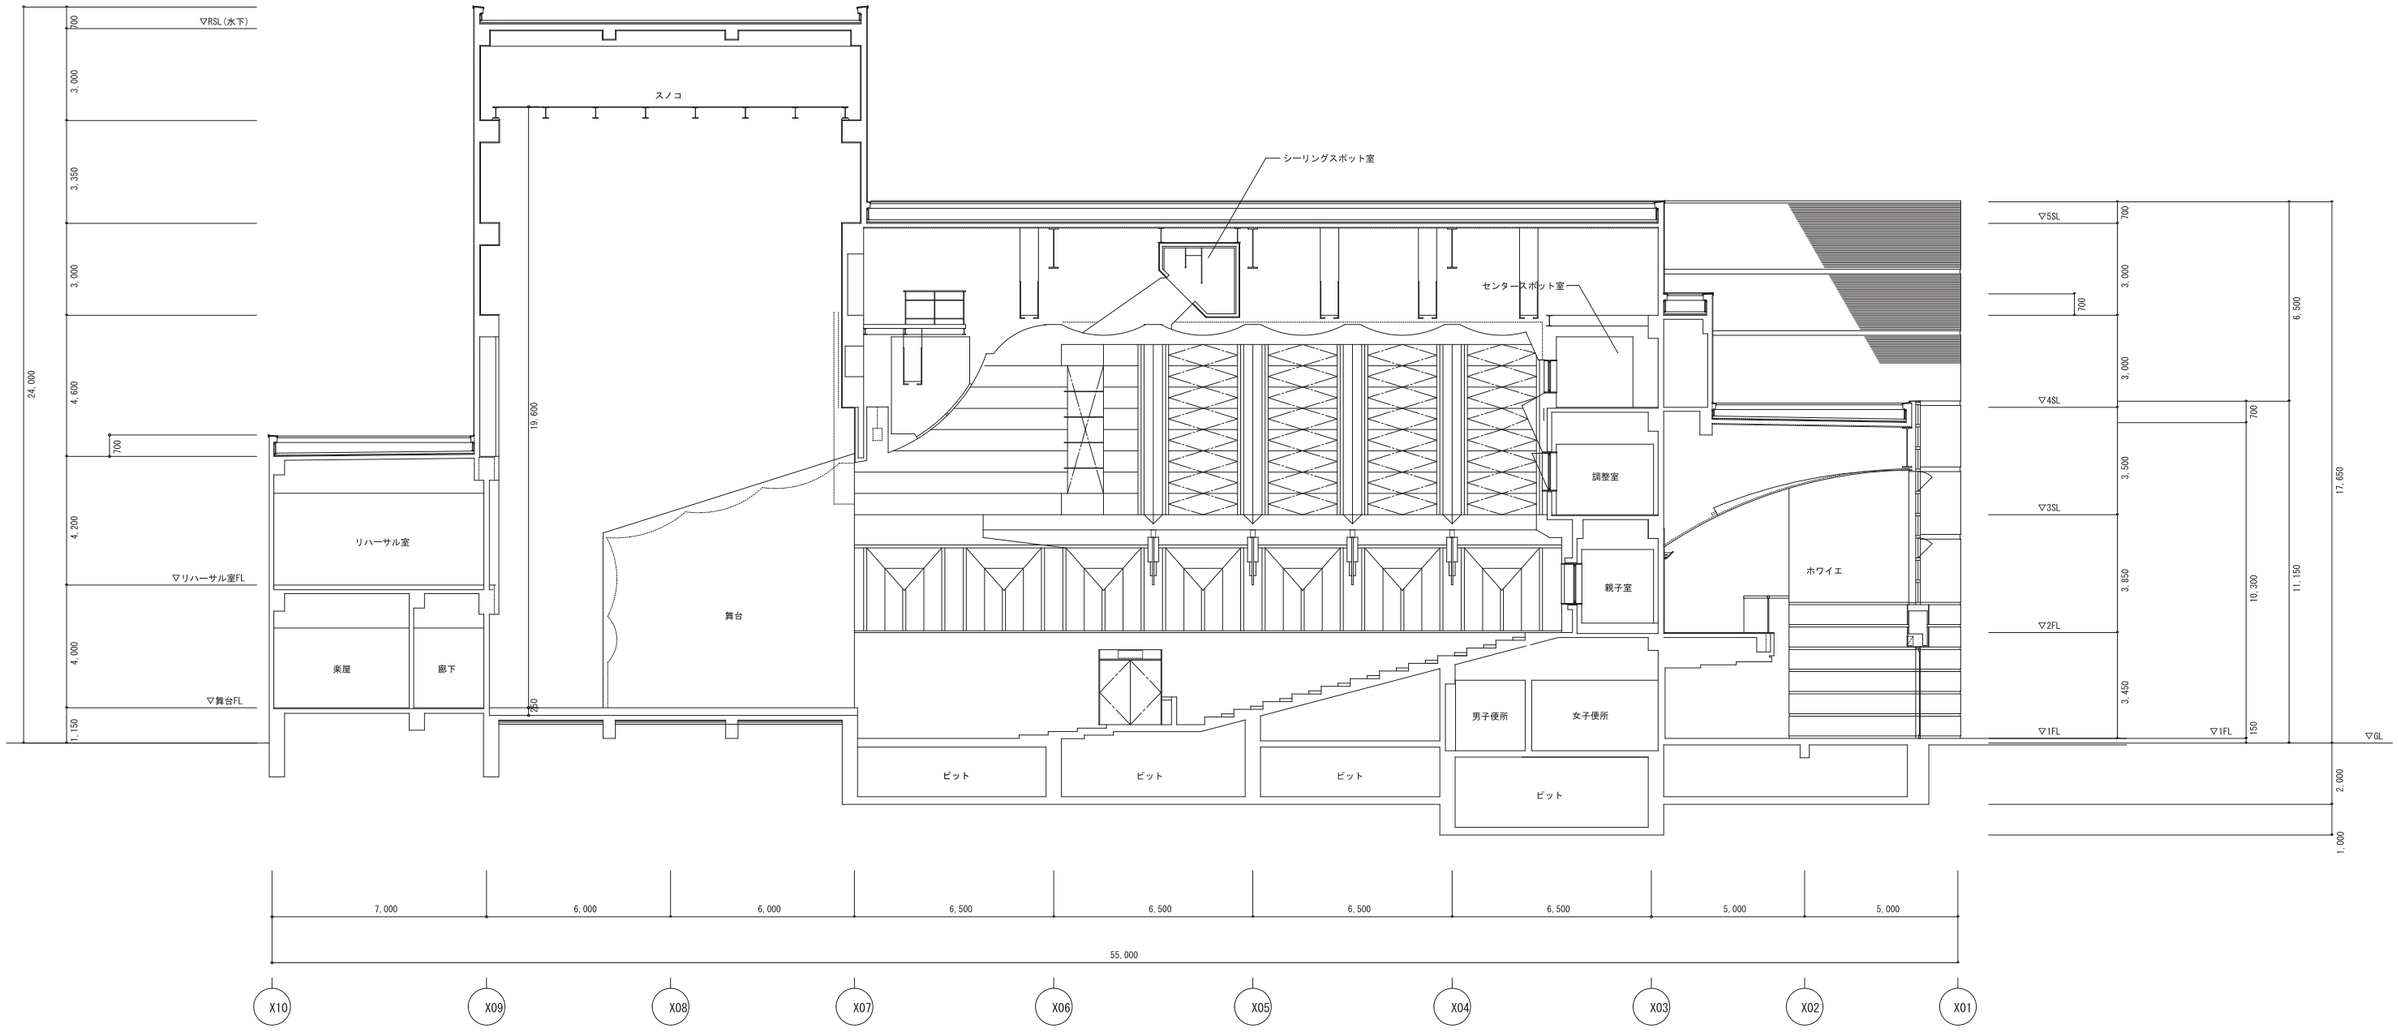

印西市文化ホール　断面配置図	A1: 1/100 A3: 1/200